


COMMUNE DE BRUYERES-SUR-OISE

PLAN LOCAL D'URBANISME

Pièce 13 - Droit de Préemption Urbain

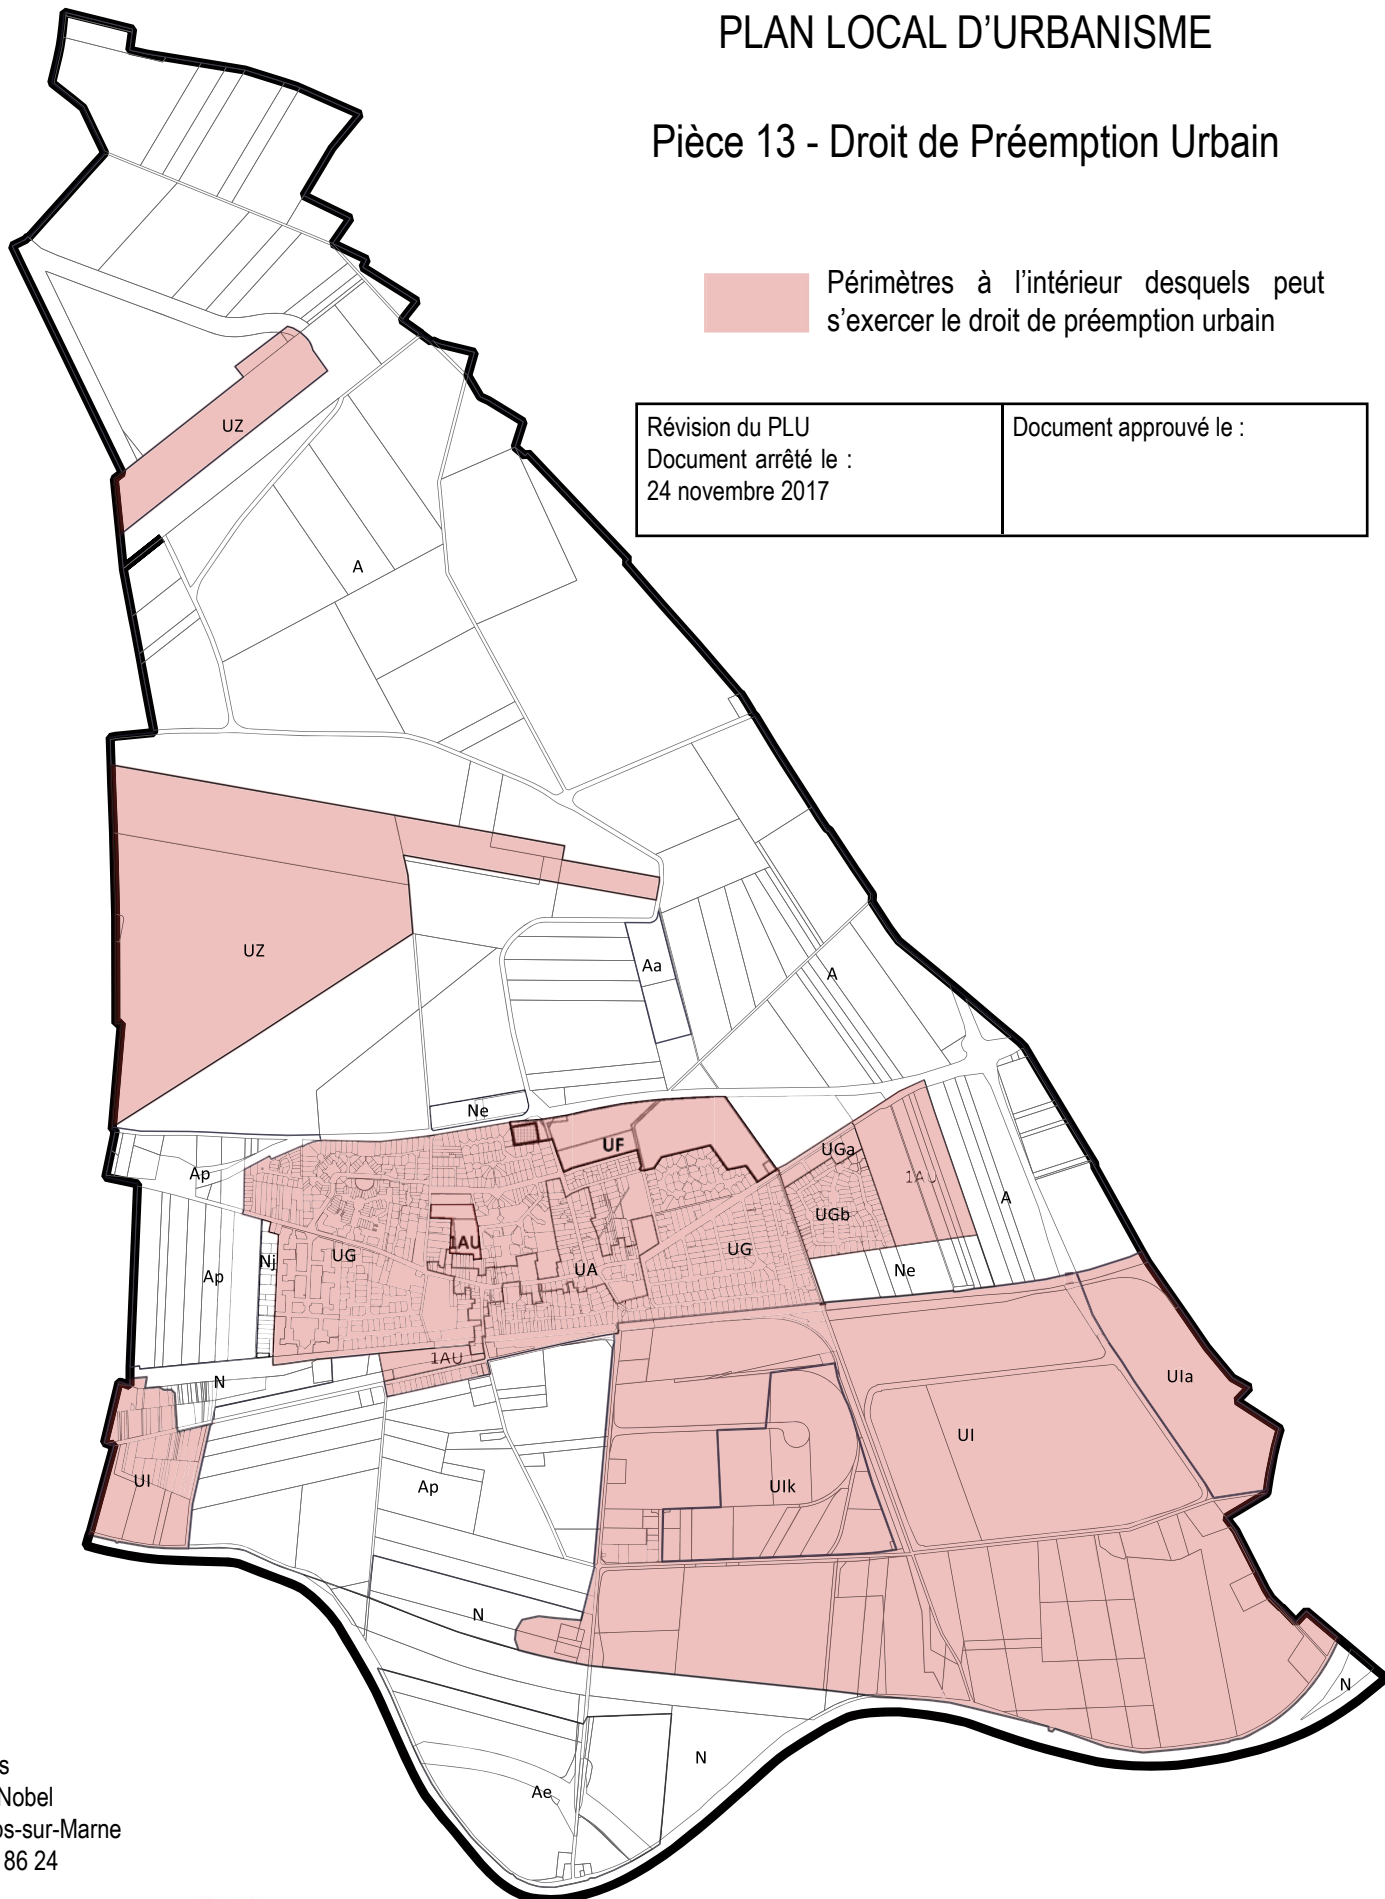

Cité Descartes
23 rue Alfred Nobel
77420 Champs-sur-Marne
Tel : 01 64 61 86 24